




Sezione A-A Puntellamento – Quota 0 mm

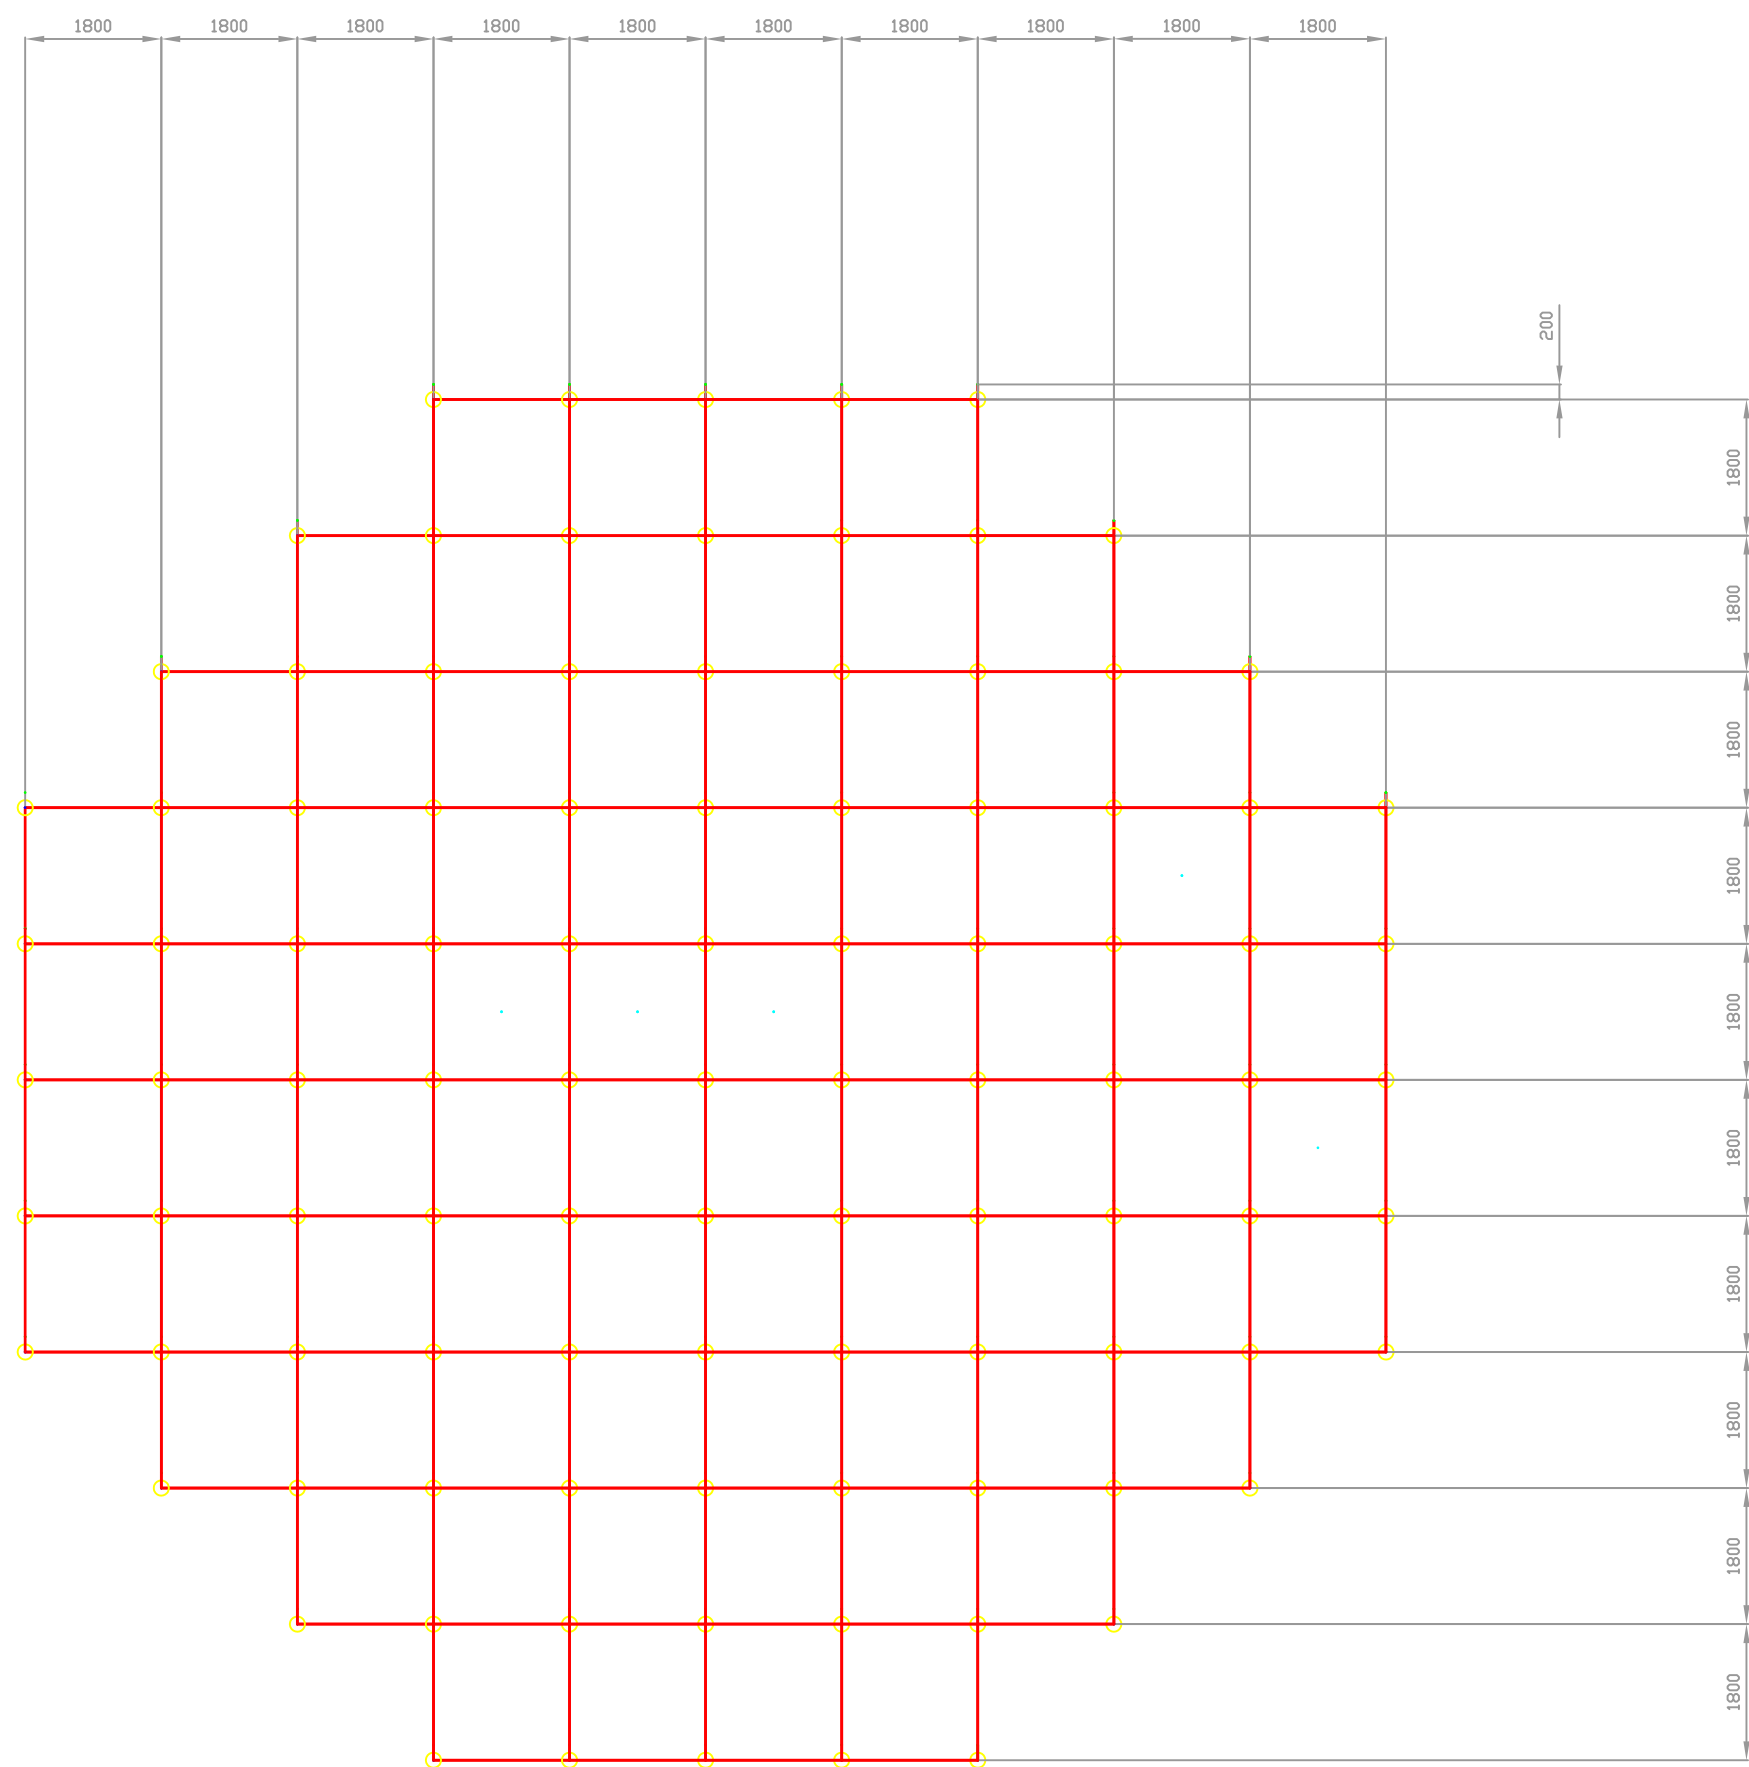


Sezione B-B Puntellamento – Quota 0 mm

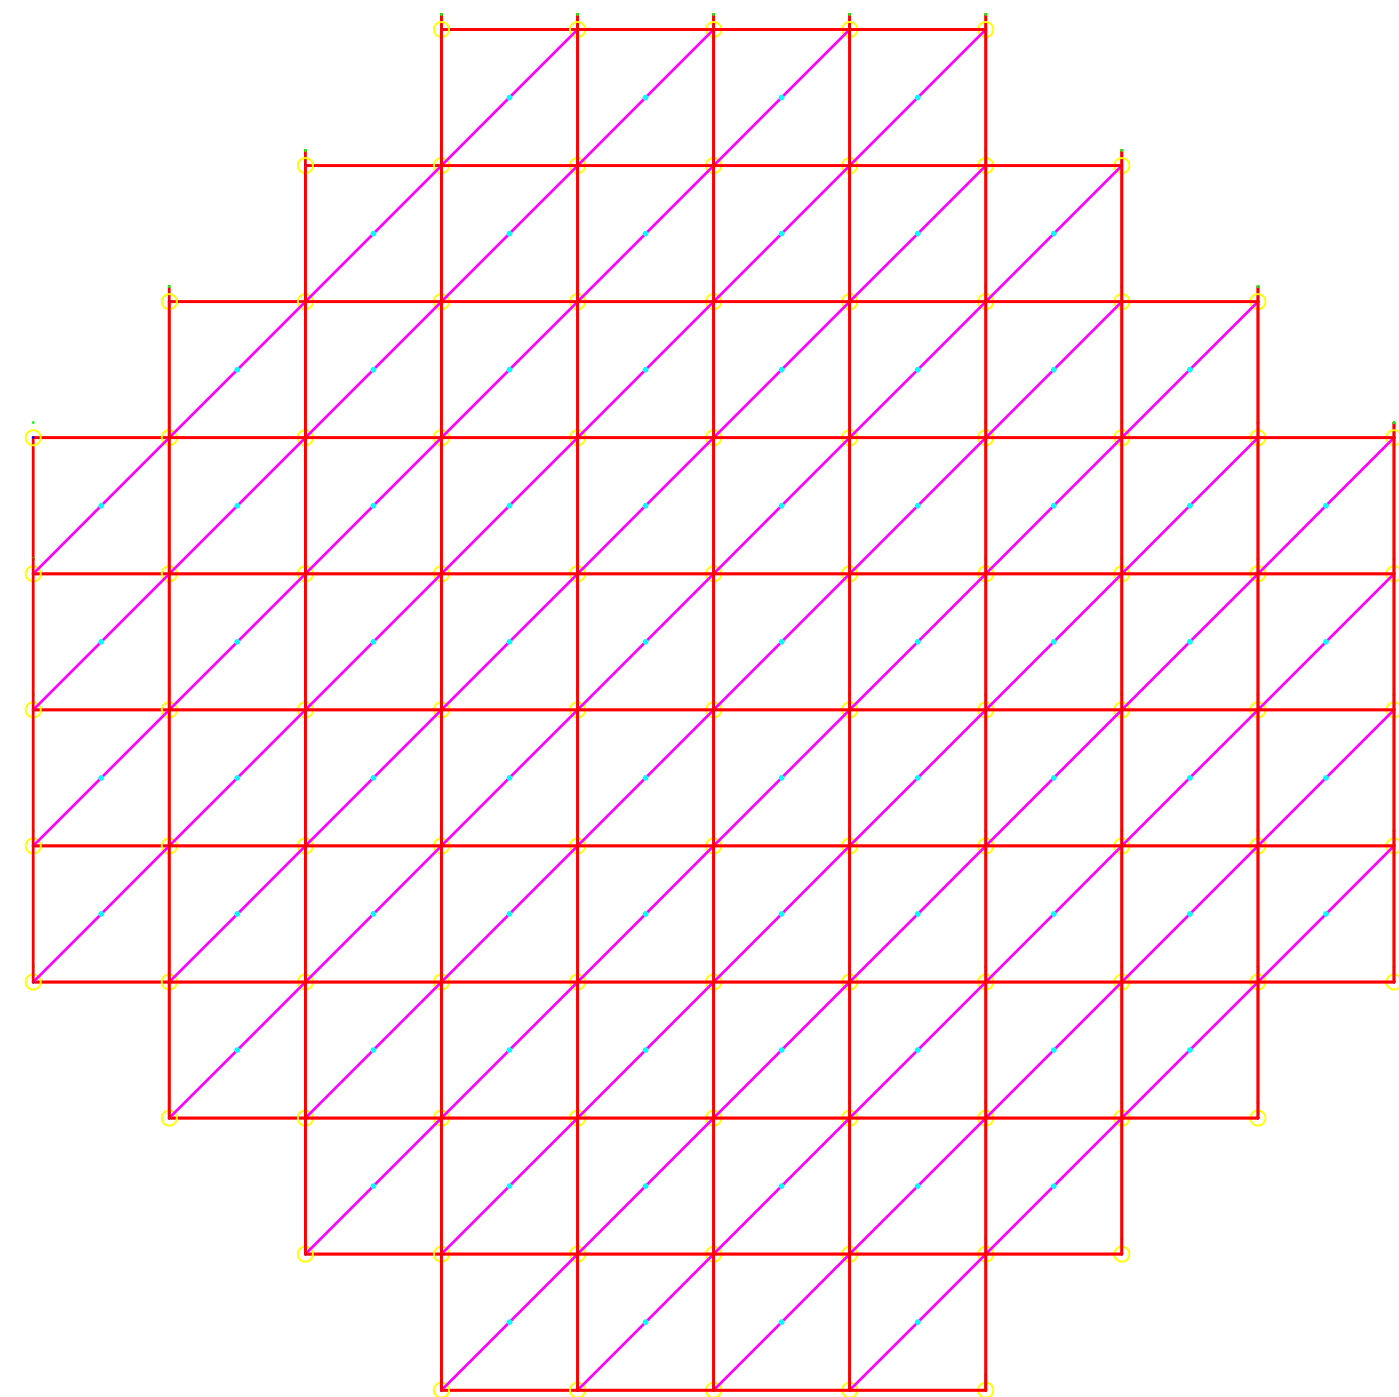

Prospetto 3D – Puntellamento in Opera

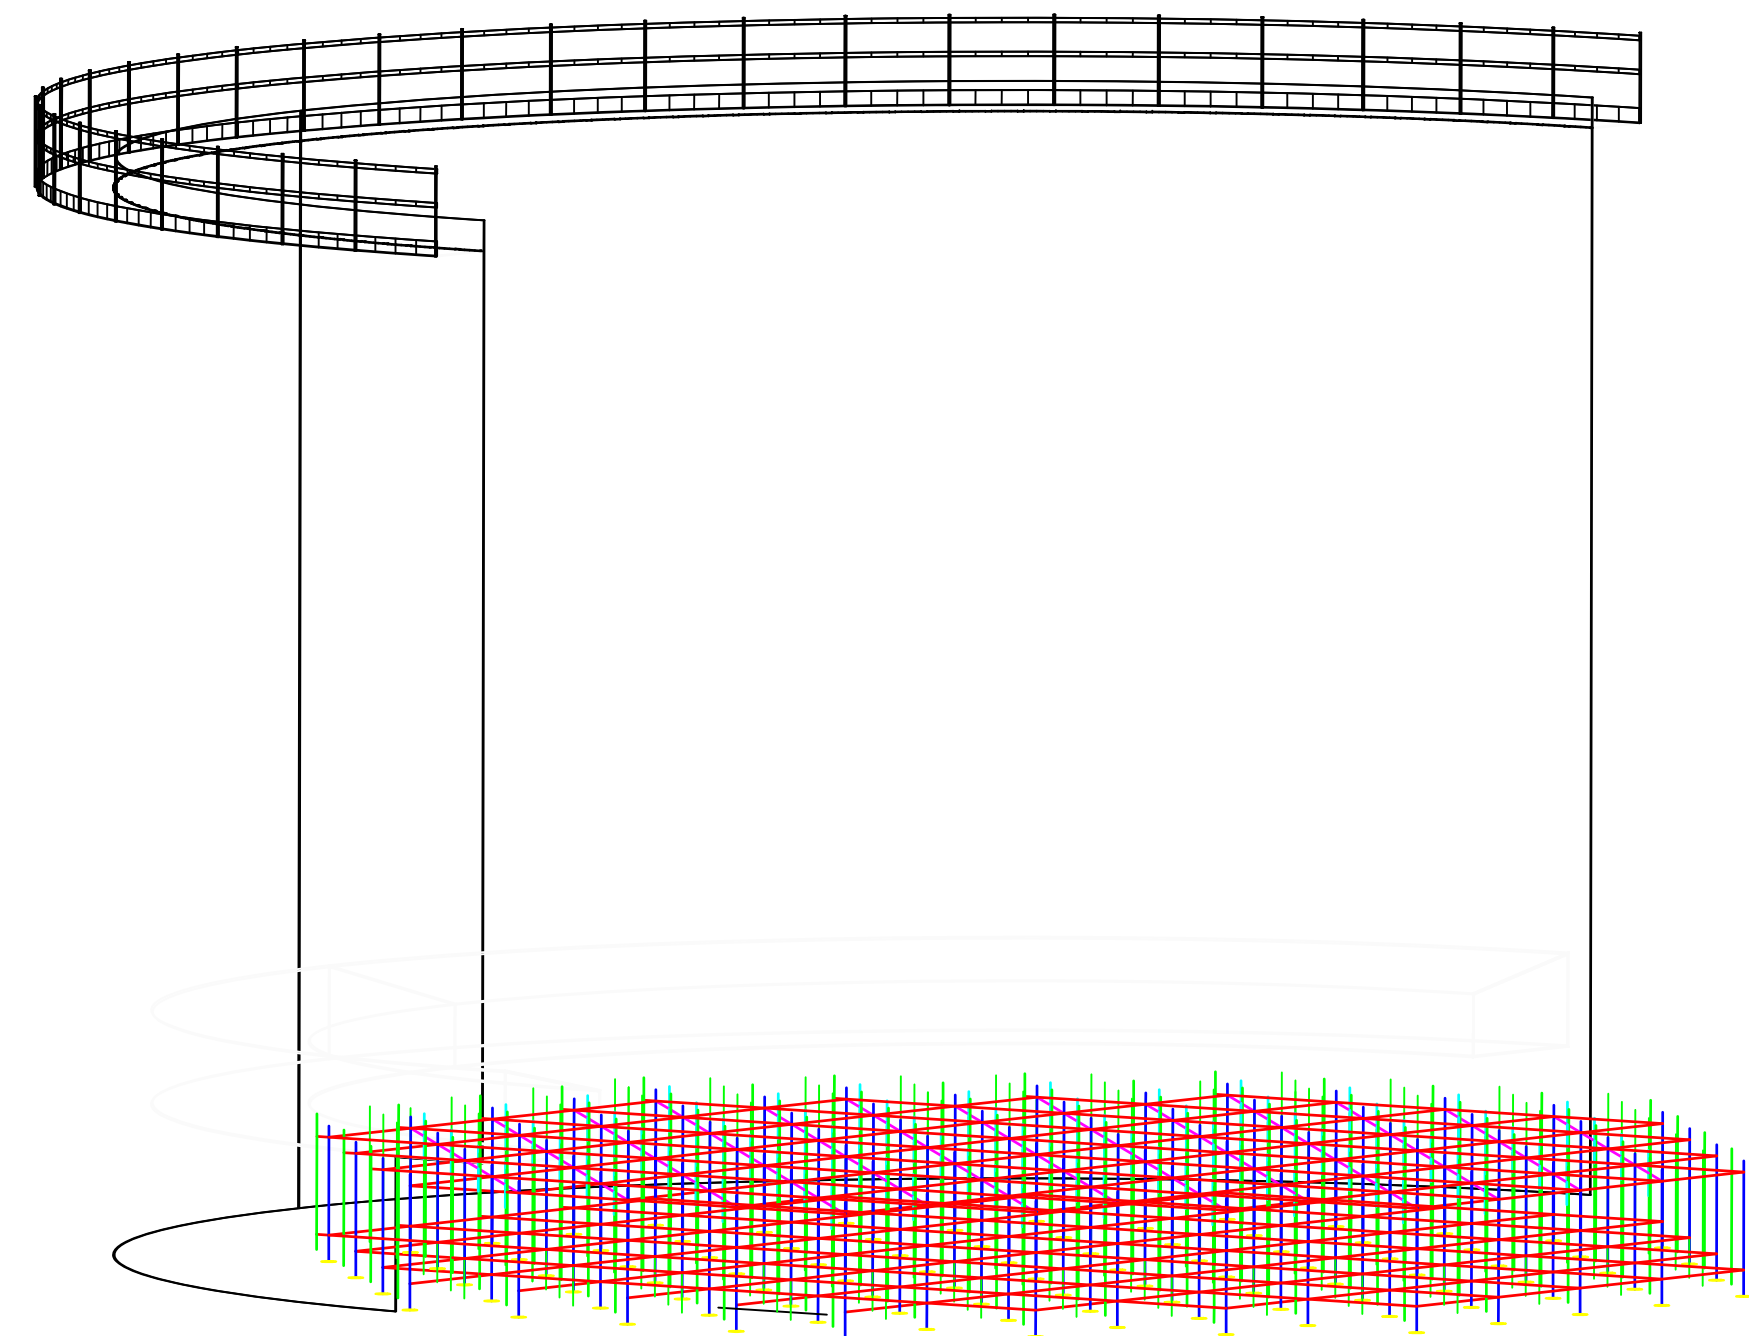

Prospetti Lateral del Puntellamento

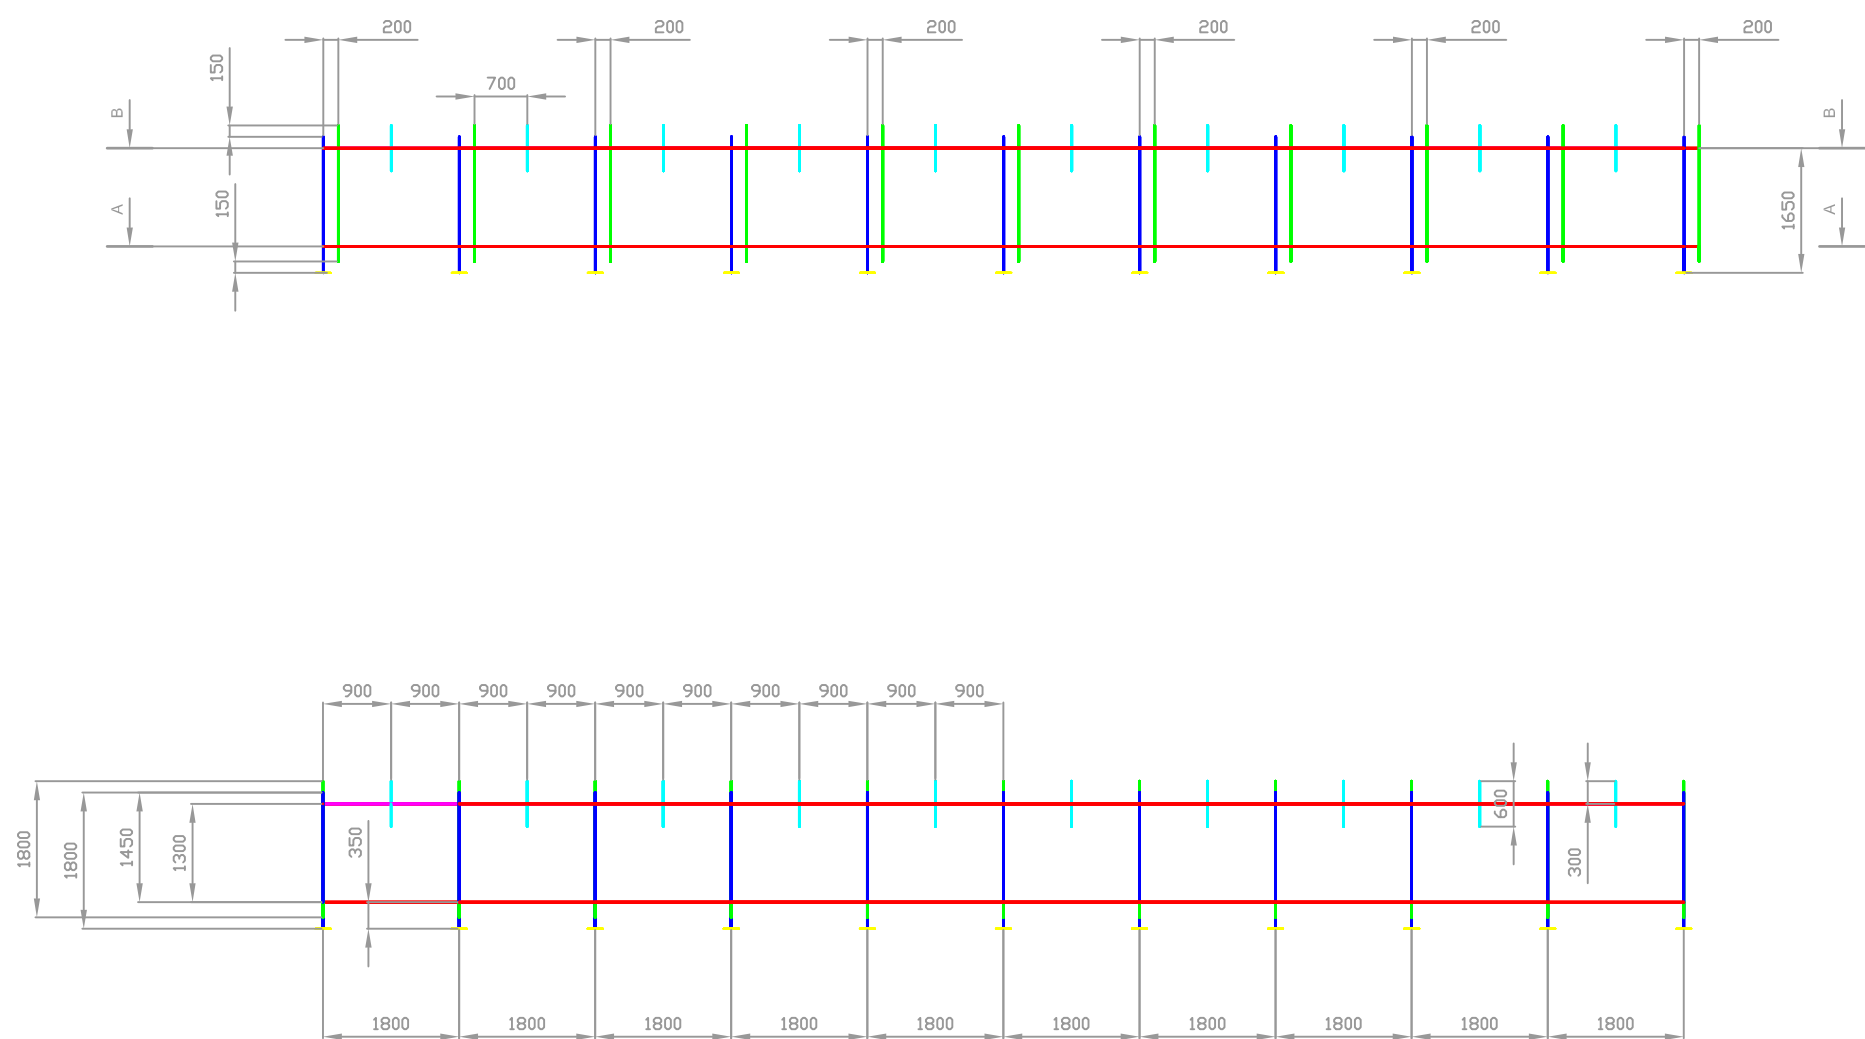

Particolare 3 D modulo base – Scala 1:20

